

**Agenzia del Territorio
CATASTO FABBRICATI
Ufficio Provinciale di
Bologna**

Dichiarazione protocollo n. BO0221677 del 02/07/2007

Planimetria di u.i.u. in Comune di San Lazzaro Di Savena

Via Mattarella Piersanti

civ. 7

Identificativi Catastali:

Sezione:

Foglio: 19

Particella: 58

Subalterno: 6

Compilata da:

Lazzari Manuela

Iscritto all'albo:

Geometri


Prov. Bologna

N. 3185



Scheda n. 1

Scala 1:200

PIANO TERRA H.270

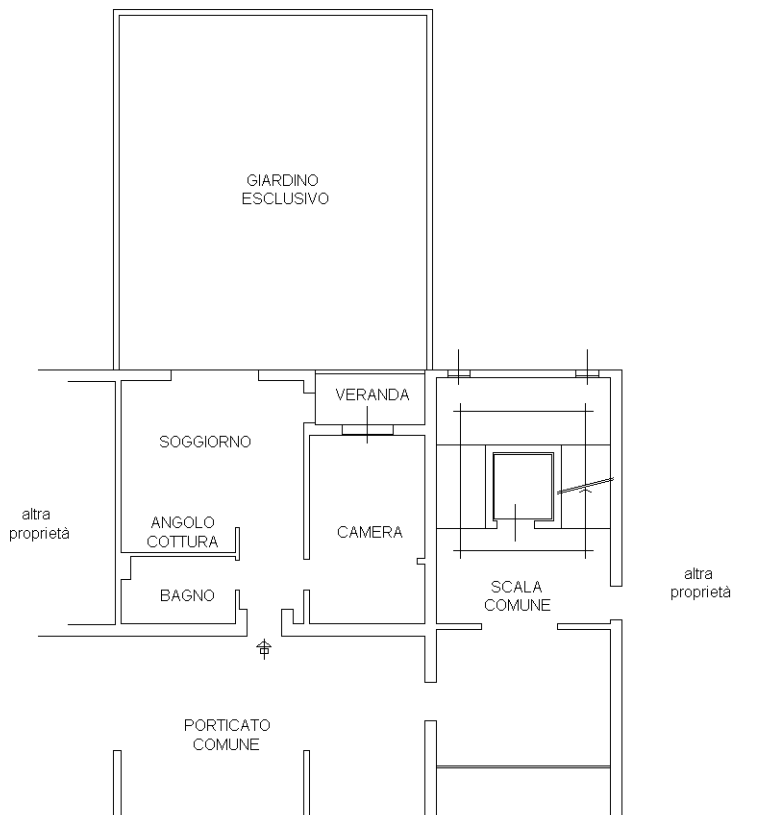

PIANO INTERRATO

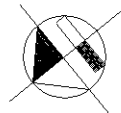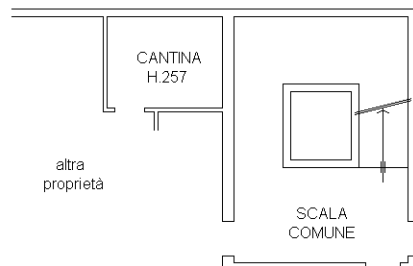

Nord

Ultima planimetria in atti