Agenzia delle Entrate
CATASTO FABBRICATI
Ufficio Provinciale di
Torino

Dichiarazione protocollo n. TO0277919 del 12/12/2019

Comune di Arignano

Via Antonio Robiola civ. 19

Identificativi Catastali:
Sezione:
Foglio: 9
Particella: 102
Subalterno: 1

Compilata da:
Arato Ernesto
Iscritto all'albo:
Geometri
Prov. Torino N. 8112

Planimetria
Scheda n. 1 Scala 1:200

PIANTA PIANO SEMINTERRATO
Scala 1 : 200

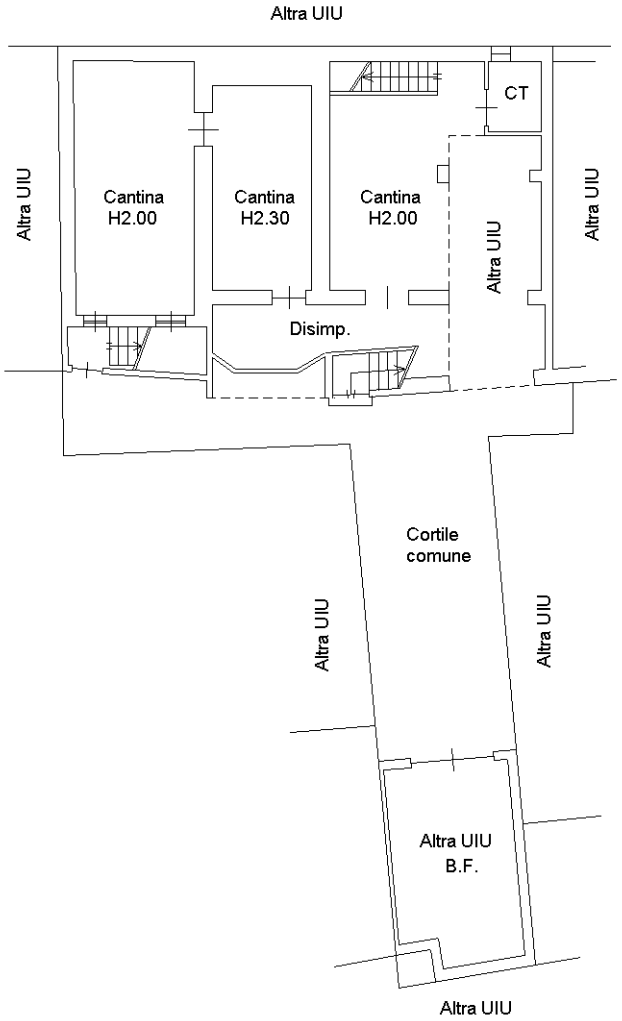

PIANTA PIANO TERRA
Scala 1 : 200

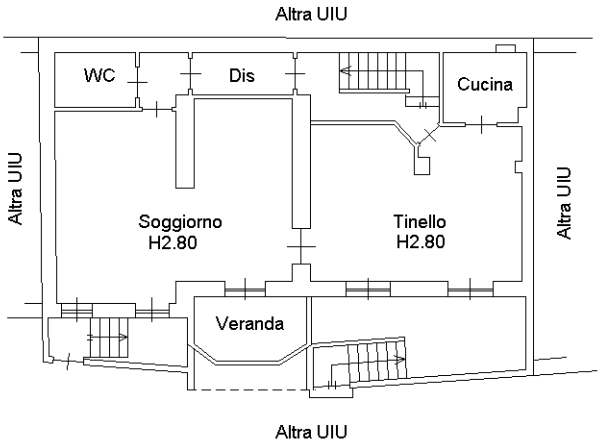

PIANTA PIANO PRIMO
Scala 1 : 200

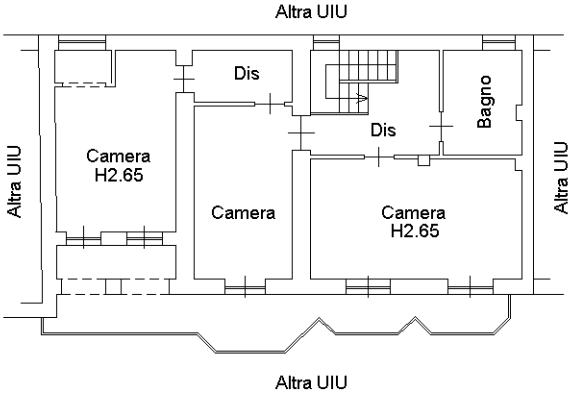

10 metri

N

Catasto dei Fabbricati - Situazione al 29/09/2022 - Comune di ARIGNANO(A405) - < Foglio 9 - Particella 102 - Subalterno 1 >
VIA ANTONIO ROBIOLA n. 19 Piano S1-T - 1

Ultima planimetria in atti