




Lire
50

NUOVO CATASTO EDILIZIO URBANO

(R. DECRETO-LEGGE 13 APRILE 1939, N. 662)

Planimetria dell'immobile situato nel Comune di San Cesario Via Leone
Ditta Spezialeto Gabriele nato a San Cesario di Lecce il 28-1-1953 (prop.) Spezialeto Pietro e De Giorgi Maria S. P. (Abitanti)
Allegata alla dichiarazione presentata all'Ufficio Tecnico Erariale di Lecce

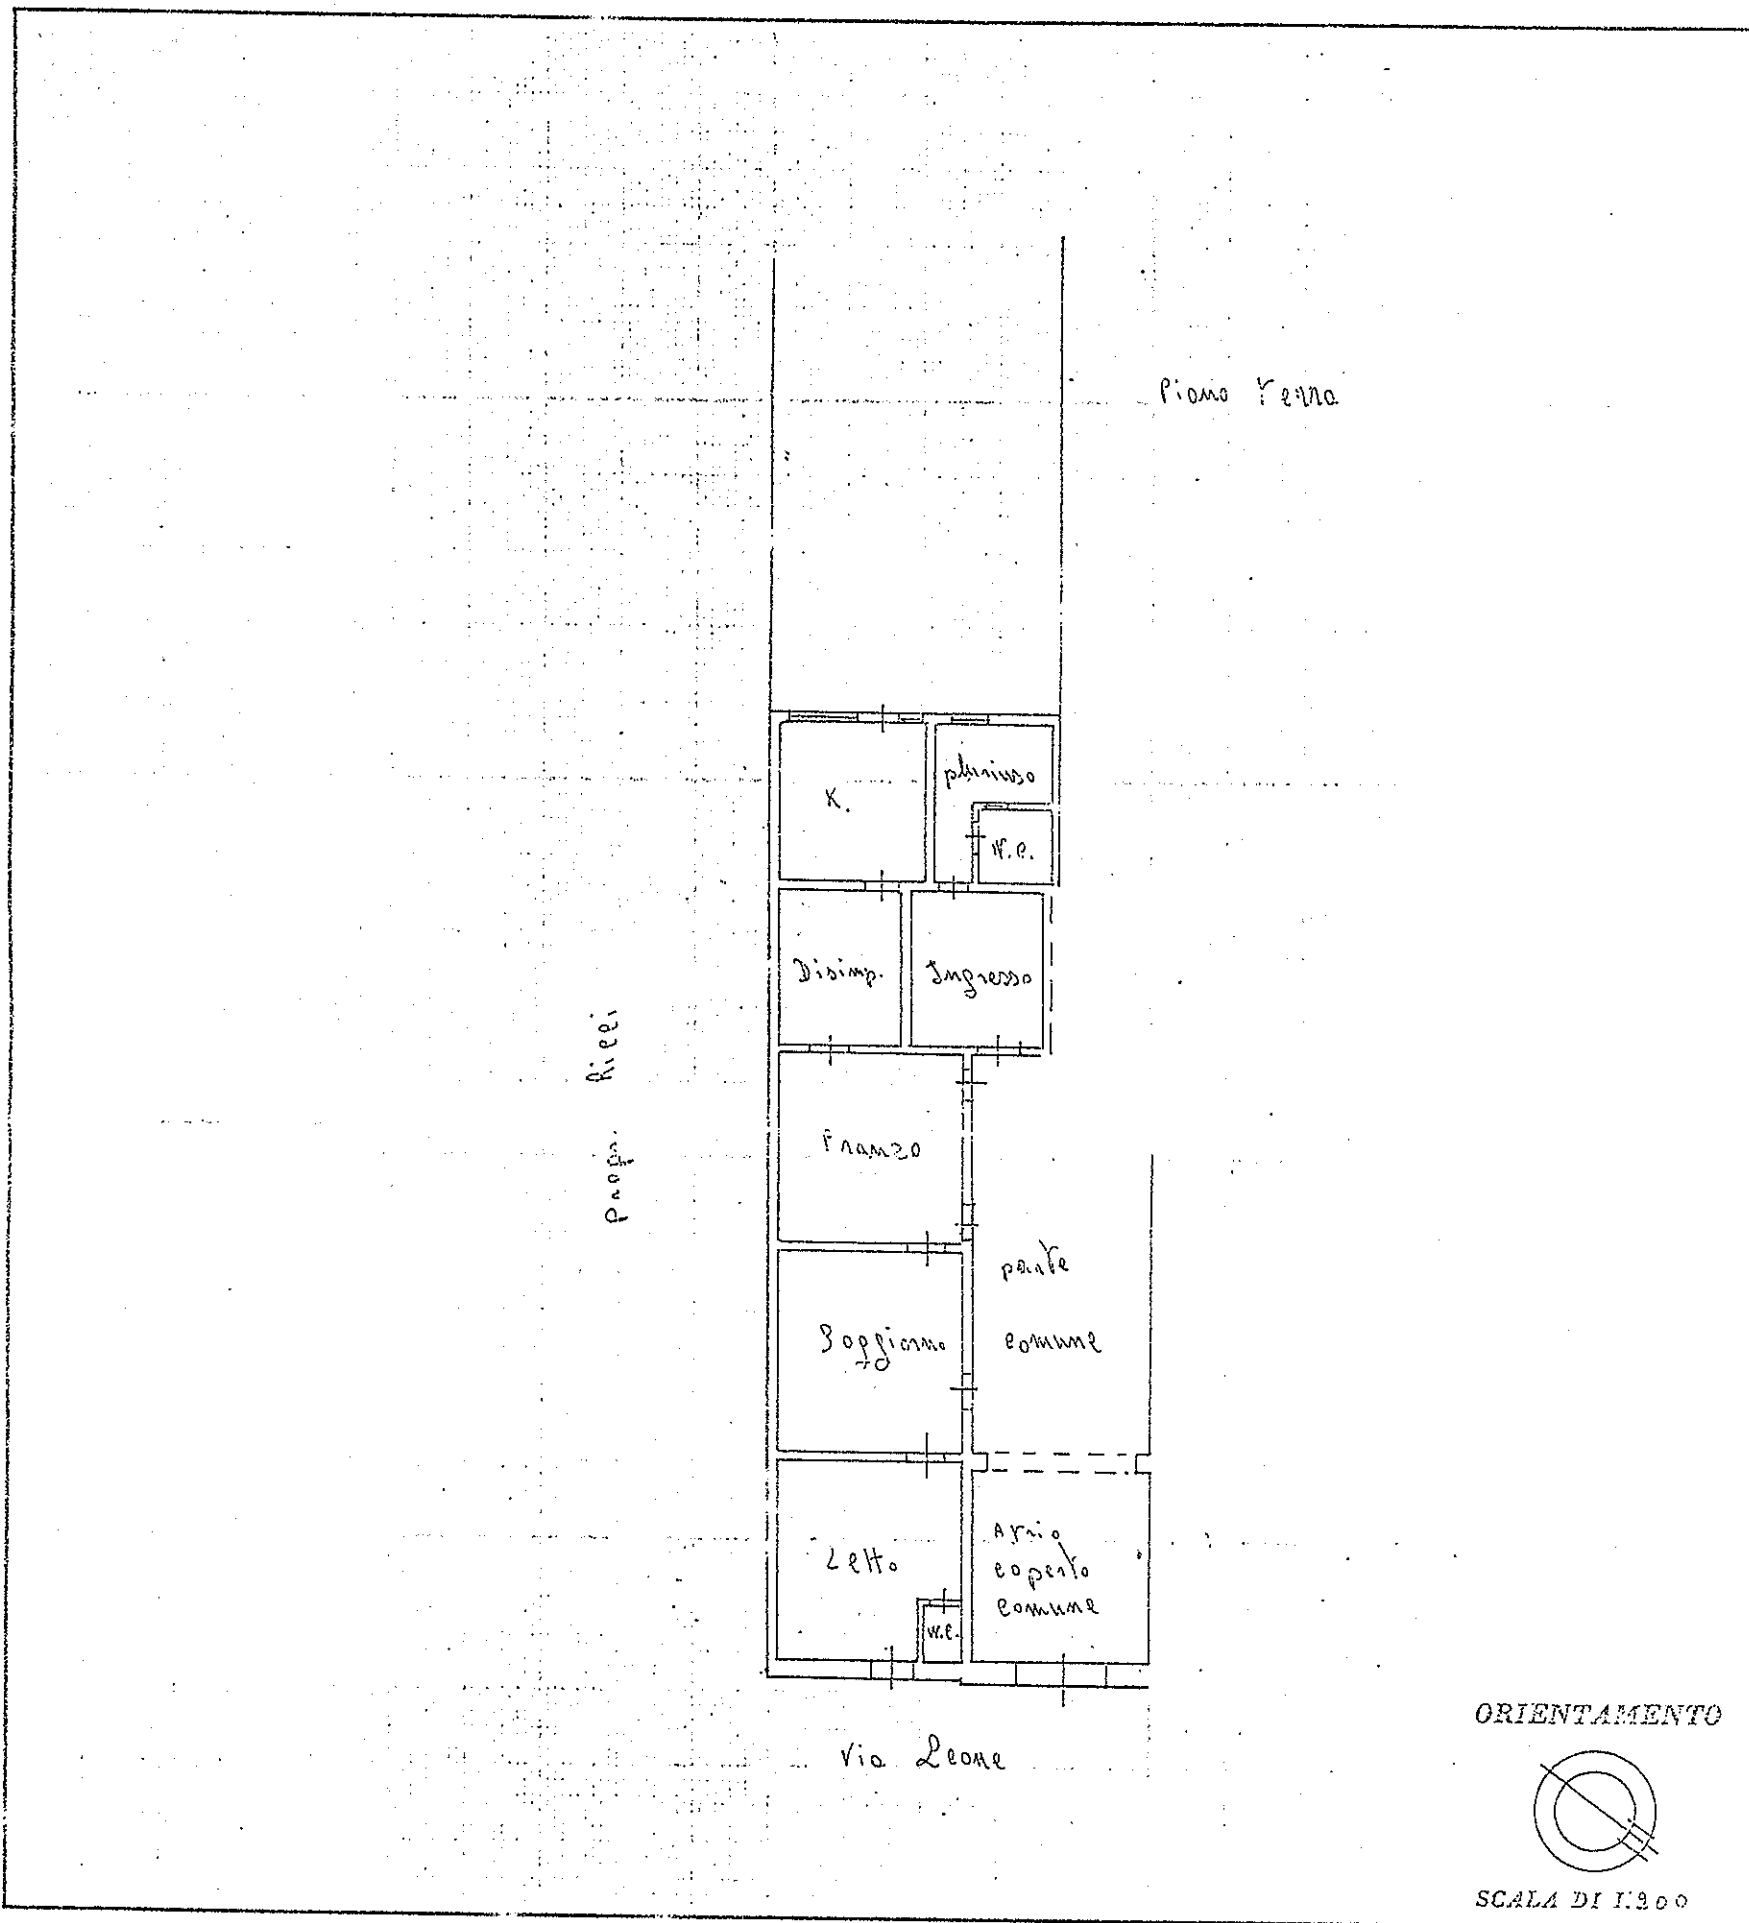

SPAZIO RISERVATO PER LE ANNOTAZIONI D'UFFICIO

DATA

PROT. N°

Com. di San Cesario

F. S. alle 6 h 6

F. S. alle 6 h 8

Compilata dal Spezialeto

(Titolo, nome e cognome del tecnico)

Spezialeto

Iscritto all'Albo de Spezialeto

della Provincia di Lecce

1973

Spezialeto

