

Genzia del Territorio
OSTO FABBRICATI
Ufficio Provinciale di
Lecce

Dichiarazione protocollata n. _____ del
Pianimetrica di S. S. U. in Comune di Alessio
Via Mariana Albina

civ. SNC


Identificativa Catastrale:
Sesione:
Foglio: 1
Particella: 118
Subalterne: 8

Compilata da:
Carriero Franco
Iscritto all'albo:
Architetti
Prov. Lecce

N. 71

Scala 1:200

ALLEGATO *A*
AL NR. 7673
DI RACCOLTA

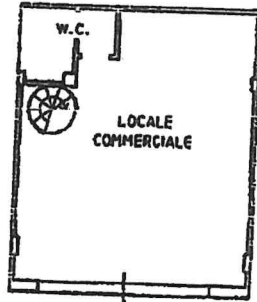


PIANO TERRA H=3,50



NORD


Carriero Franco
Architetto

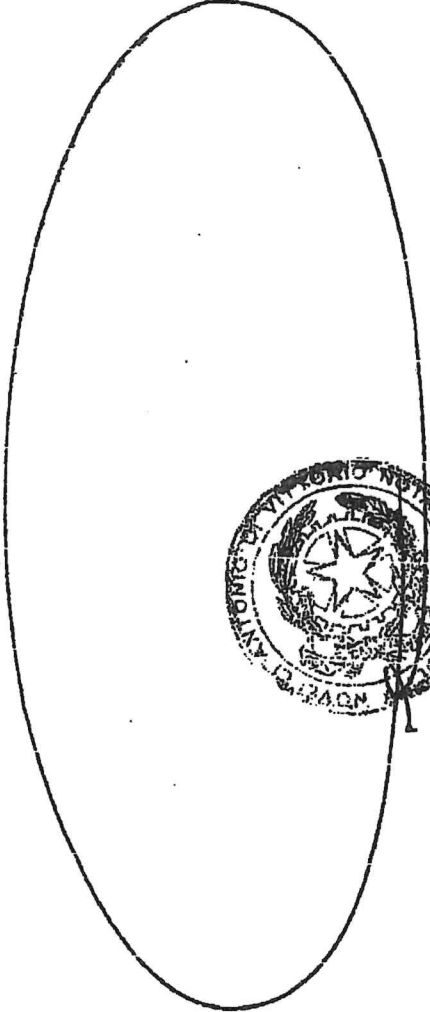

genzia del Territorio
CASTO FABBRICATI
Ufficio Provinciale di
Lecce

1 Scala 1:200

Dichiarazione protocollo n. _____ del _____ Pianimetria di V.L.O. in Comune di Alezio Via Mariana Albina civ. SNC	
Identificativi Catastali: Sezione: Foglio: 2 Particella: 118 Subalterne: 30	Compilata da: Carriero Franco Iscritto all'albo: Architetti Prov. Lecce N. _____

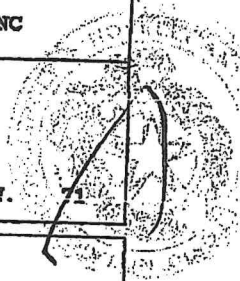

PIANO INTERRATO H=2,60



Carriero Franco
Architetto

