

Agenzia delle Entrate
CATASTO FABBRICATI
Ufficio Provinciale di
Chieti

Dichiarazione protocollo n. C110030260 del 23/04/2021

Comune di San Giovanni Teatino

Via Mons. Giovanni Potenza

civ. 22

Identificativi Catastali:

Sezione:

Foglio: 11

Particella: 4771

Subalterno: 28

Compilata da:
Pinti Fabrizio

Iscritto all'albo:
Geometri

Prov. Chieti


N. 1734

Planimetria

Scheda n. 1

Scala 1:200

PIANO TERZO

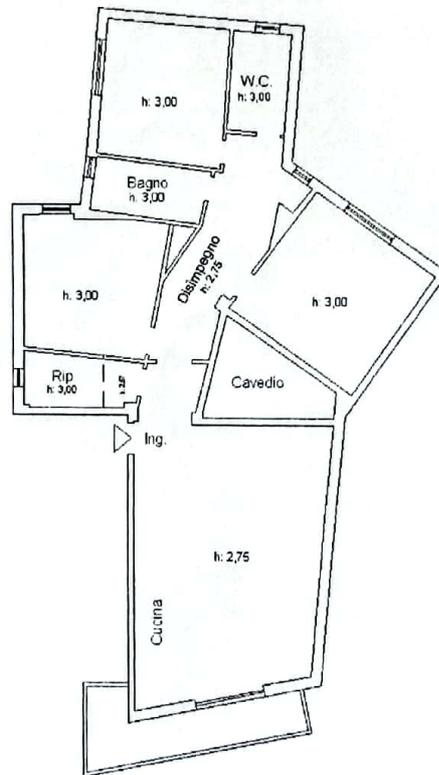

Ultima planimetria in atti

Data: 20/04/2023 - n. T129099 - Richiedente: DTRMRA74S62F839Q

Totale schede: 1 - Formato di acquisizione: A4(210x297) - Formato stampa richiesto: A4(210x297)

Catasto dei Fabbricati - Situazione al 20/04/2023 - Comune di SAN GIOVANNI TEATINO(D690) - < Foglio 11 - Particella 4771 - Subalterno 28 ->
VIA MONS. GIOVANNI POTENZA n. 22 Piano 3

Agenzia delle Entrate
CATASTO FABBRICATI
Ufficio Provinciale di
Chieti

Dichiarazione protocollo n. CH0030260 del 23/04/2021

Comune di San Giovanni Teatino

Via Mons. Giovanni Potenza

civ. 22

Identificativi Catastali:

Sezione:

Foglio: 11

Particella: 4771

Subalterno: 29

Compilata da:
Pinti Fabrizio

Iscritto all'albo:
Geometri

Prov. Chieti

N. 1734

Planimetria

Scheda n. 1

Scala 1:200

PIANO QUARTO SOTTOTETTO



Ultima planimetria in atti

Data: 20/04/2023 - n. T129101 - Richiedente: DTRMRA74S62F839Q

Totale schede: 1 - Formato di acquisizione: A4(210x297) - Formato stampa richiesto: A4(210x297)