

COMUNE DI CATANIA


ELABORATO PLANIMETRICO RELATIVO AL TIPO N°32754/1993

FOGLIO 21 Particella 2873




SCALA 1:2.000


PIANO RIALZATO SCALA 1:500

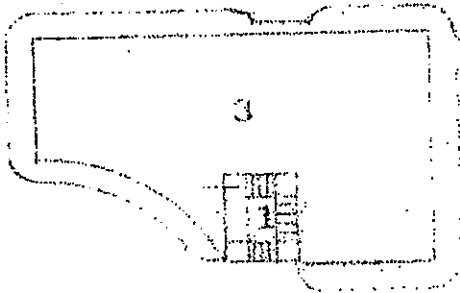

PIANO 1° Sottostrada

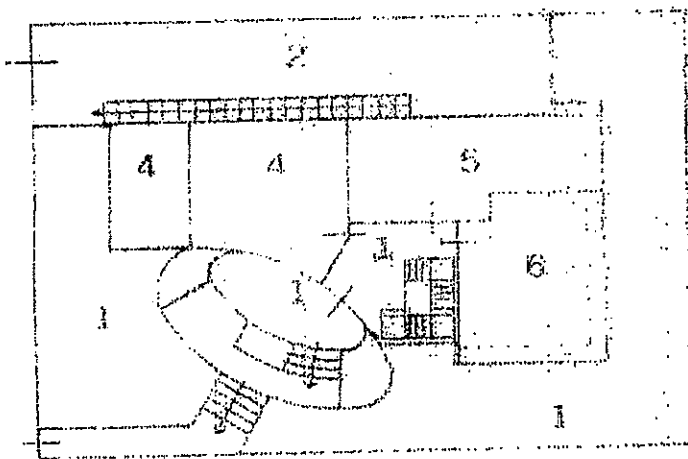

PIANO 2° Sottostrada

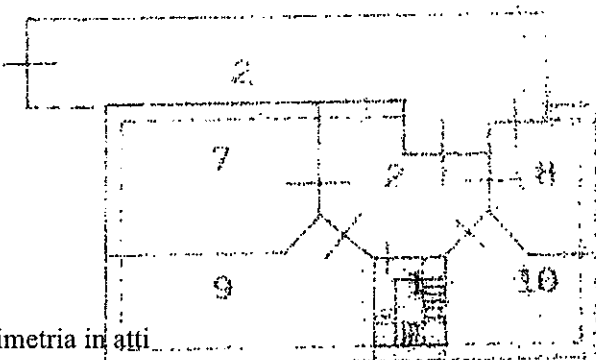

LEGENDA

- 1) BENE COMUNE NON CENSIBILE  
(Scala e corte) ai sub 3-4-5-6
- 2) BENE COMUNE NON CENSIBILE  
(Scivolo e Androne garages) ai sub 7-8-9-10
- 3) AREA AL PIANO RIALZATO
- 4) CANTINA al 1° P.sottostrada (in corso di costruz.)
- 5) CANTINA " " " " " " " "
- 6) CANTINA " " " " " " " "
- 7) GARAGE Al 2° P.sottostrada " " " "
- 8) GARAGE " " " " " " " "
- 9) GARAGE " " " " " " " "
- 10) GARAGE " " " " " " " "


IL TECNICO

23/05/2023

0145579



Ultima planimetria in atti

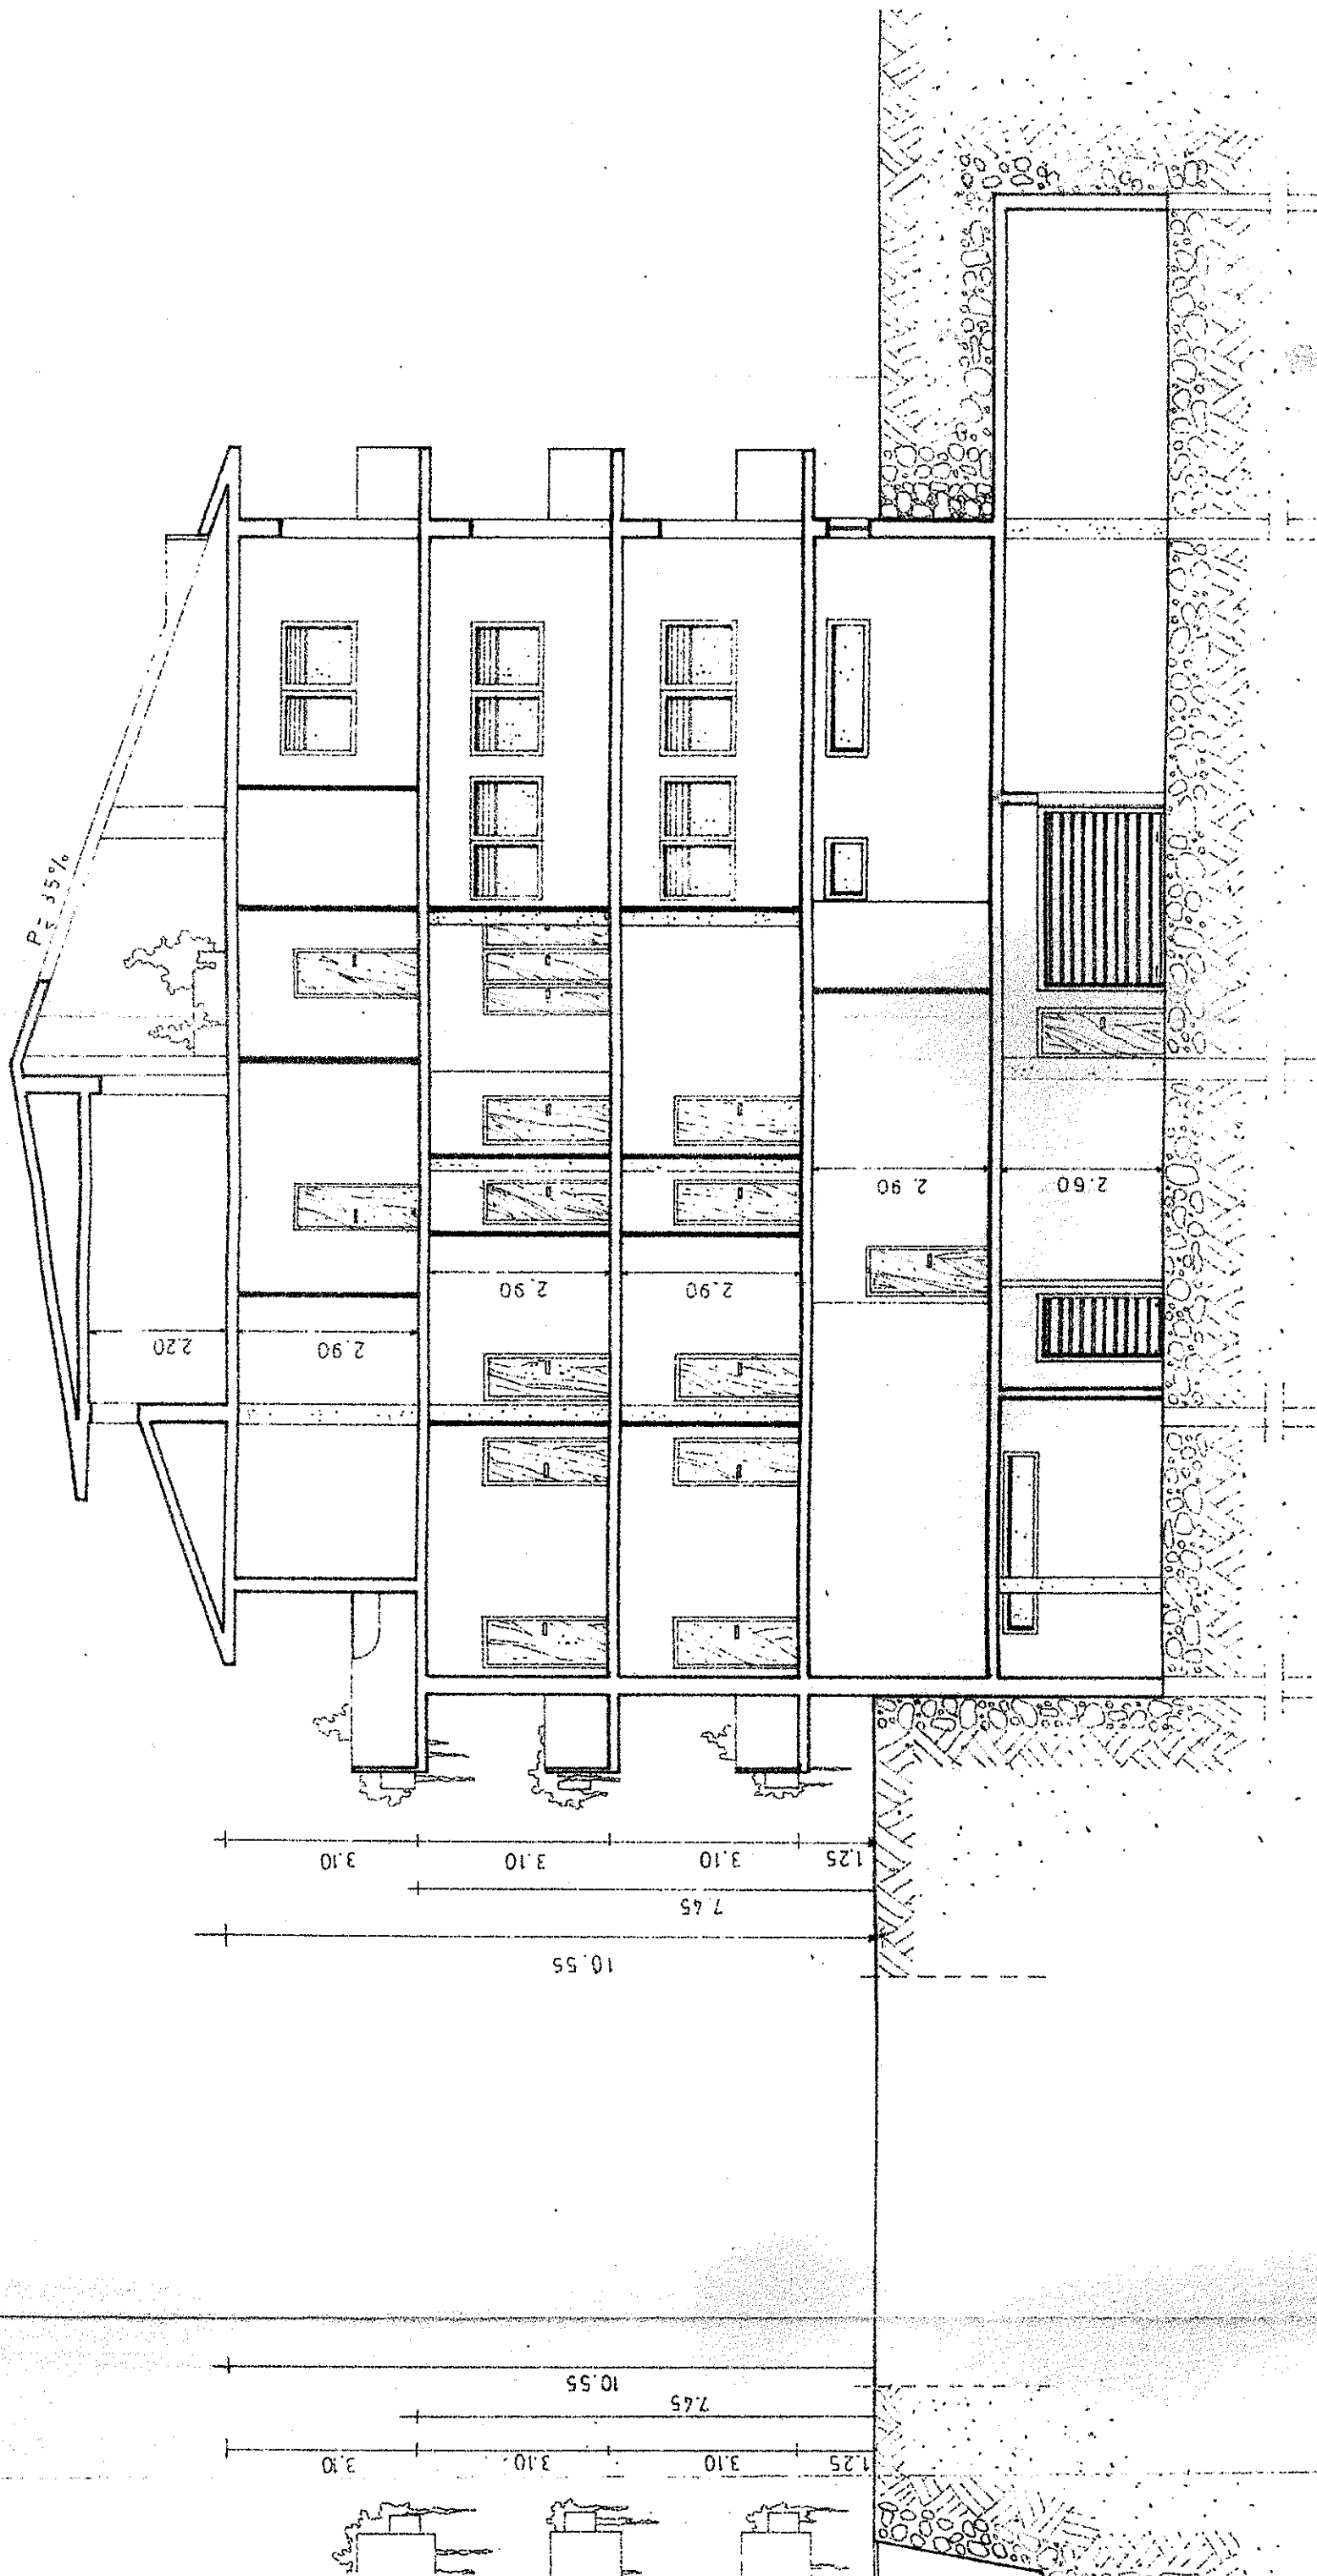

SEZIONE B-B'